



# Laupenäcker

## Entwurfsplanung


Dokument  
086\_Laupenaeker\_20220818.pln

Planbezeichnung      Zeichner  
**Luftbild**

Masstab      Format  
**1:1000**      A3

Plannummer      Datum  
**086.00.1**      15.07.2025

**immovesta**  
entwickeln  
entwerfen  
realisieren

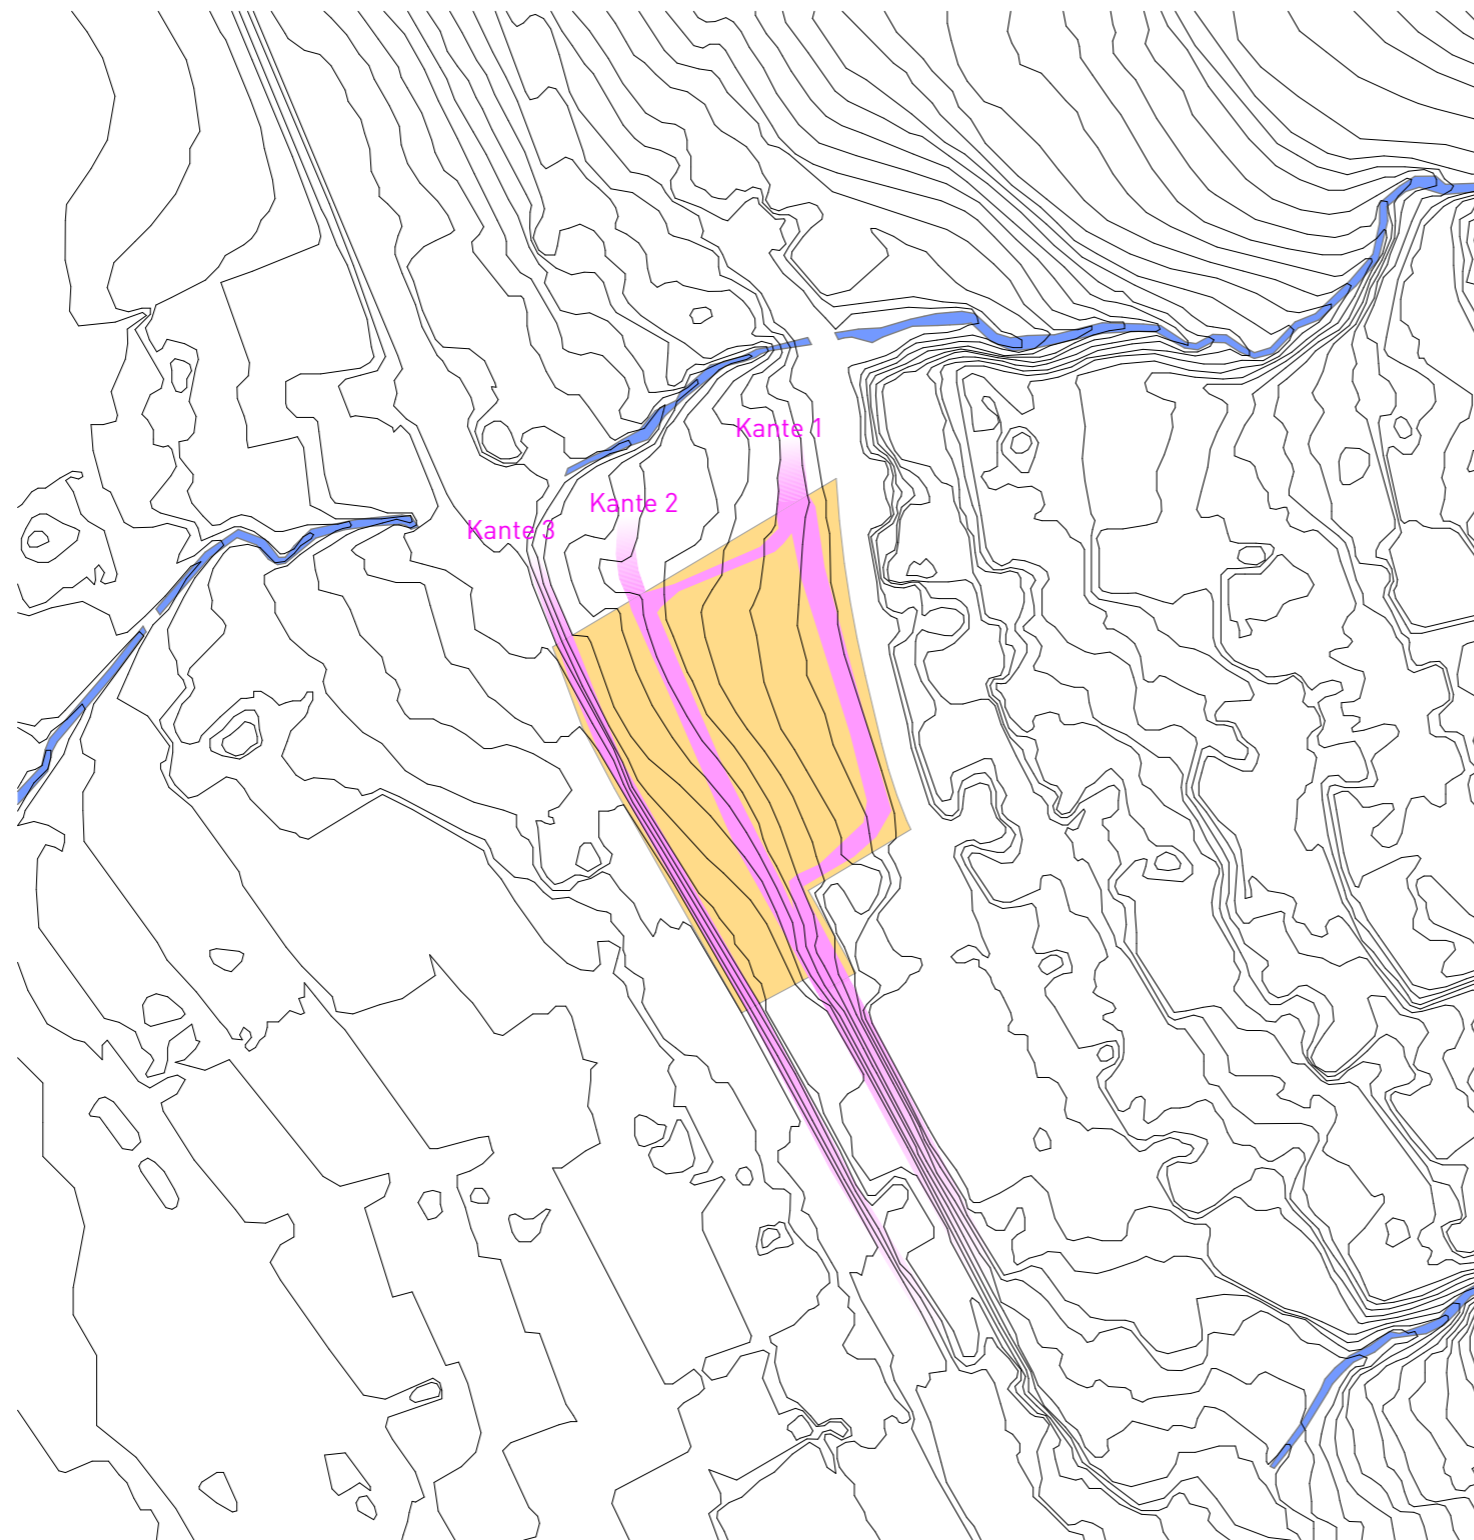

Legende

- Parzelle
- Gewässer
- Höhenlinien 1m
- Konzept, 3 Geländekanten

# Laupenäcker

## Entwurfsplanung

Dokument  
086\_Laupenaeker\_20220818.pln

Planbezeichnung	Zeichner
<b>Konzeptskizze</b>	
Masstab	Format
<b>1:2000</b>	A3
Plannummer	Datum
<b>086.00.2</b>	15.07.2025

**immovesta**  
entwickeln  
entwerfen  
realisieren



Legende

- Grenze Grünzone
- Parzellierung neu
- +◆ +0.00 Koten neu

# Laupenacker

## Entwurfsplanung

Dokument  
086\_Laupenaeker\_20220818.pln

Planbezeichnung	Zeichner
<b>Situationsplan</b>	
Masstab	Format
<b>1:500</b>	A3
Plannummer	Datum
<b>086.00.3</b>	15.07.2025

**immovesta**  
 entwickeln  
 entwerfen  
 realisieren



# Laupenacker

## Entwurfsplanung

Dokument  
086\_Laupenaeker\_20220818.pln


Planbezeichnung	Zeichner
<b>1. UG, Parkierung</b>	
Masstab	Format
<b>1:500</b>	A3
Plannummer	Datum
<b>086.00.4</b>	15.07.2025

**immovesta**  
entwickeln  
entwerfen  
realisieren








EG

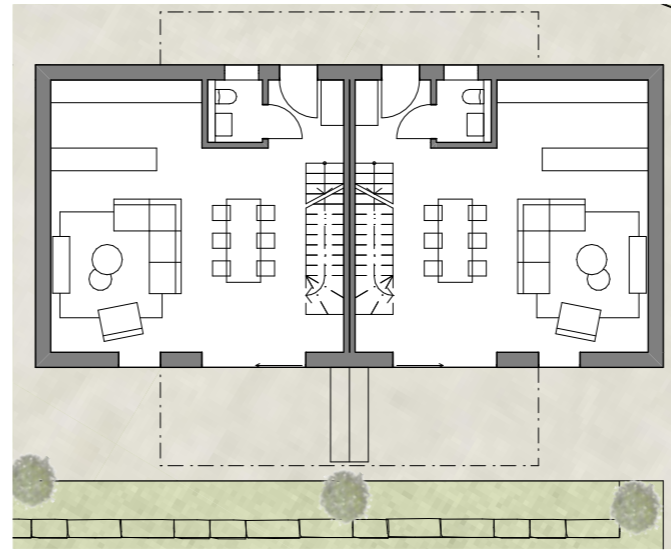


DG

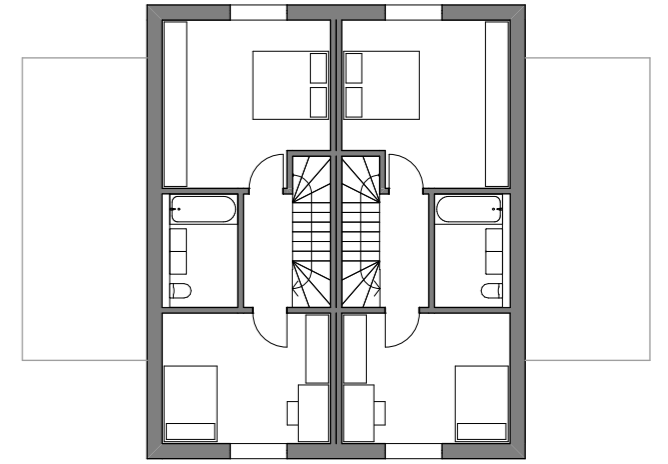

OG

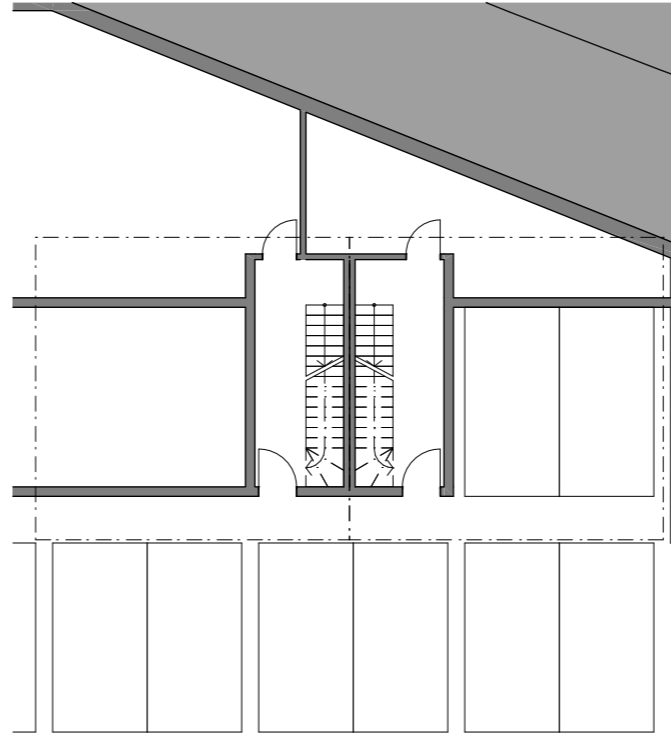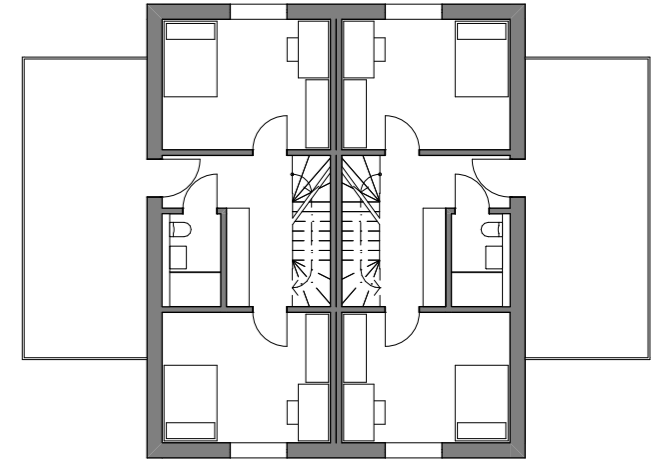

UG

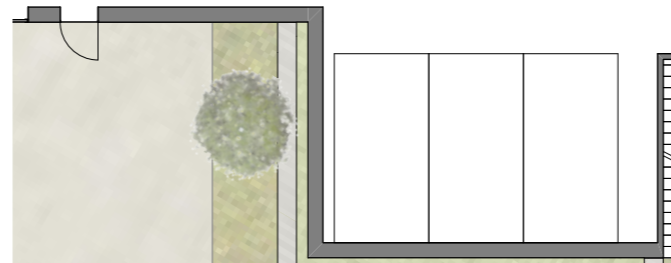

# Laupenacker

## Entwurfsplanung

Dokument  
086\_Laupenaeker\_20220818.pln

Planbezeichnung  
**Häuser Strasse**

Masstab  
**1:200**



Plannummer  
**086.00.6**

Zeichner  
Format  
A3  
Datum  
15.07.2025



**immovesta**  
entwickeln  
entwerfen  
realisieren



OG

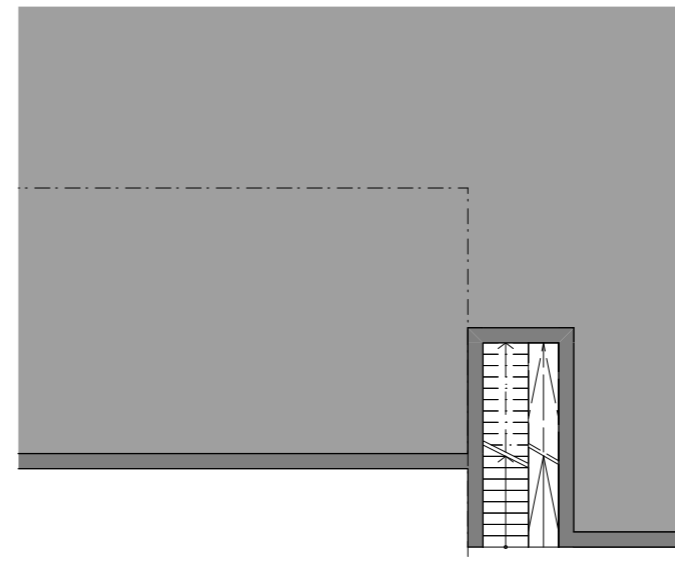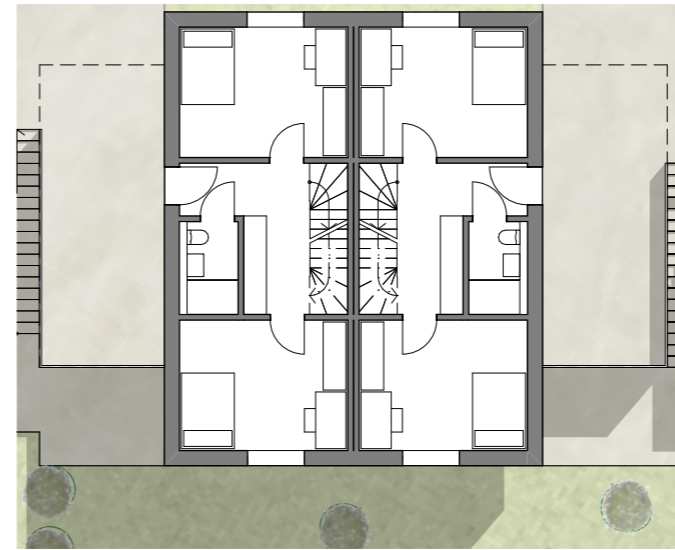

EG

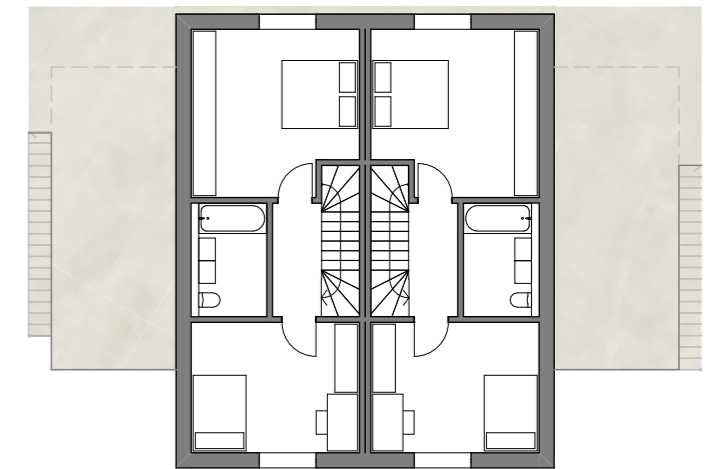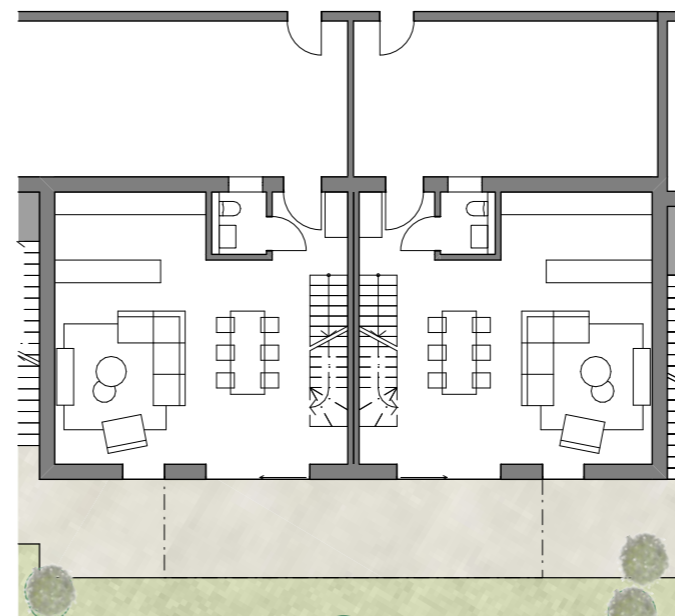


DG

# Laupenacker

## Entwurfsplanung

Dokument	
086_Laupenaeker_20220818.pln	
Planbezeichnung	Zeichner
<b>Häuser Grünzone</b>	
Masstab	Format
<b>1:200</b>	A3
Plannummer	Datum
<b>086.00.7</b>	15.07.2025


**immovesta**  
entwickeln  
entwerfen  
realisieren

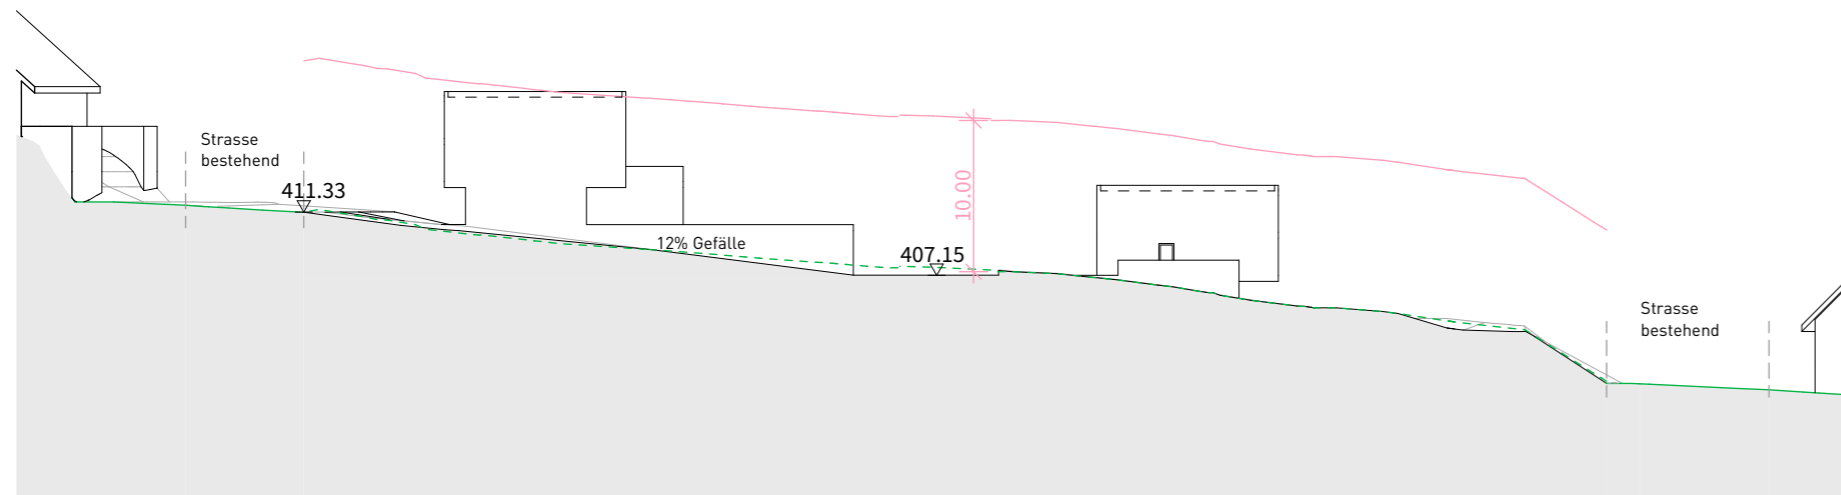

Schnitt 1

Legende

- Gelände bestehend
- Gelände neu
- Gesamthöhe (10m)

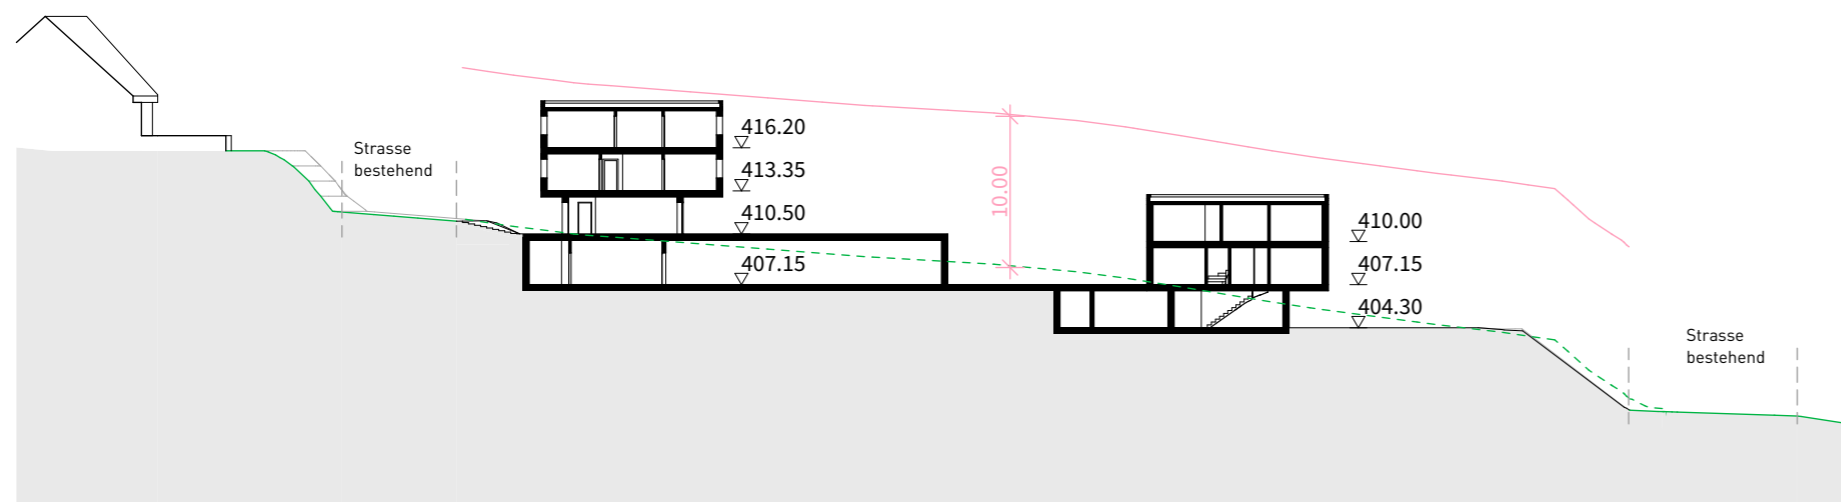

Schnitt 2


# Laupenäcker

## Entwurfsplanung

Dokument  
086\_Laupenaeker\_20220818.pln

Planbezeichnung	Zeichner
<b>Schemaschnitte</b>	
Masstab	Format
<b>1:500</b>	A3
Plannummer	Datum
<b>086.00.8</b>	15.07.2025


**immovesta**  
entwickeln  
entwerfen  
realisieren

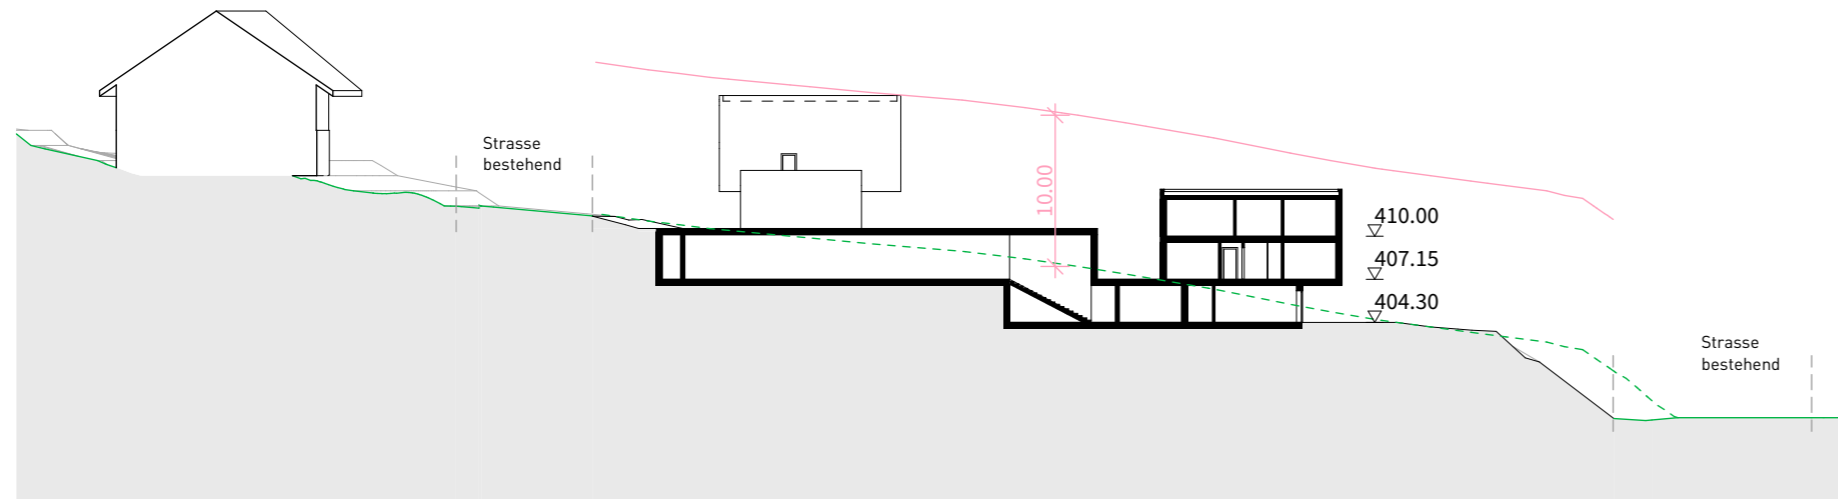

Schnitt 3

Legende

- Gelände bestehend
- - - Gelände neu
- Gesamthöhe (10m)

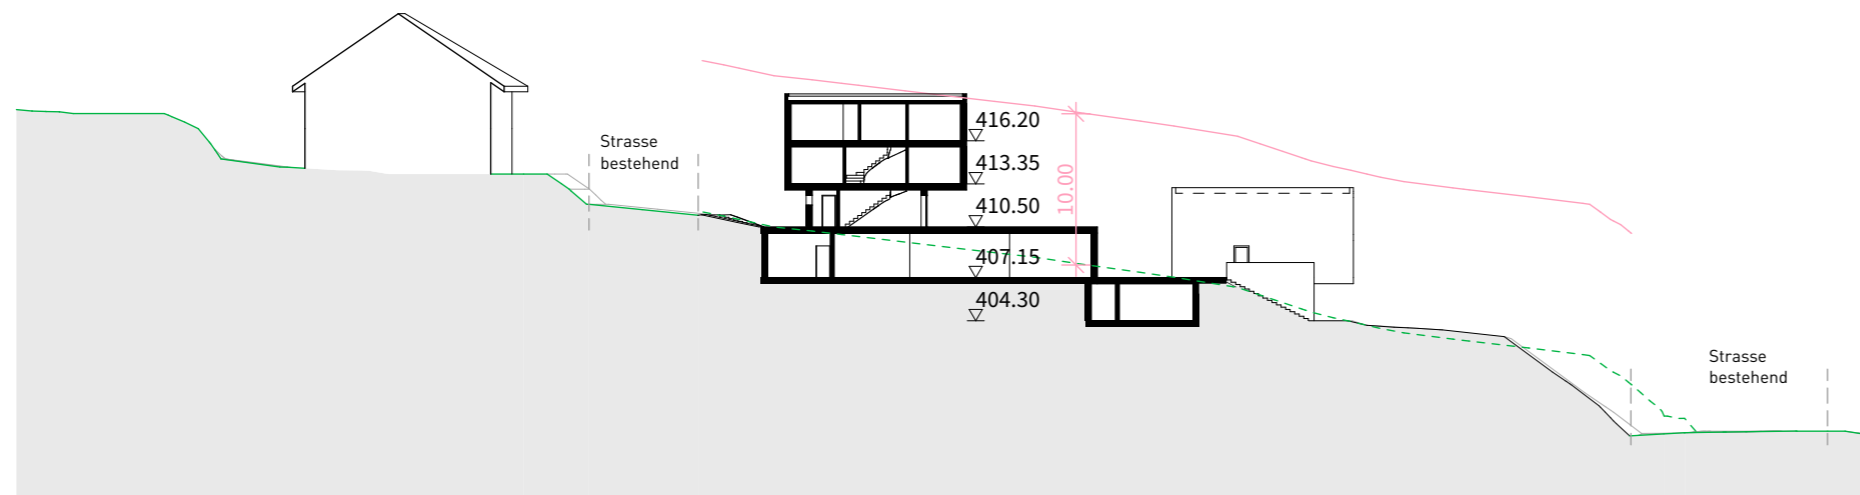

Schnitt 4



# Laupenäcker

## Entwurfsplanung

Dokument  
086\_Laupenaeker\_20220818.pln

Planbezeichnung	Zeichner
<b>Schemaschnitte</b>	
Massstab	Format
<b>1:500</b>	A3
Plannummer	Datum
<b>086.00.9</b>	15.07.2025

**immovesta**  
entwickeln  
entwerfen  
realisieren

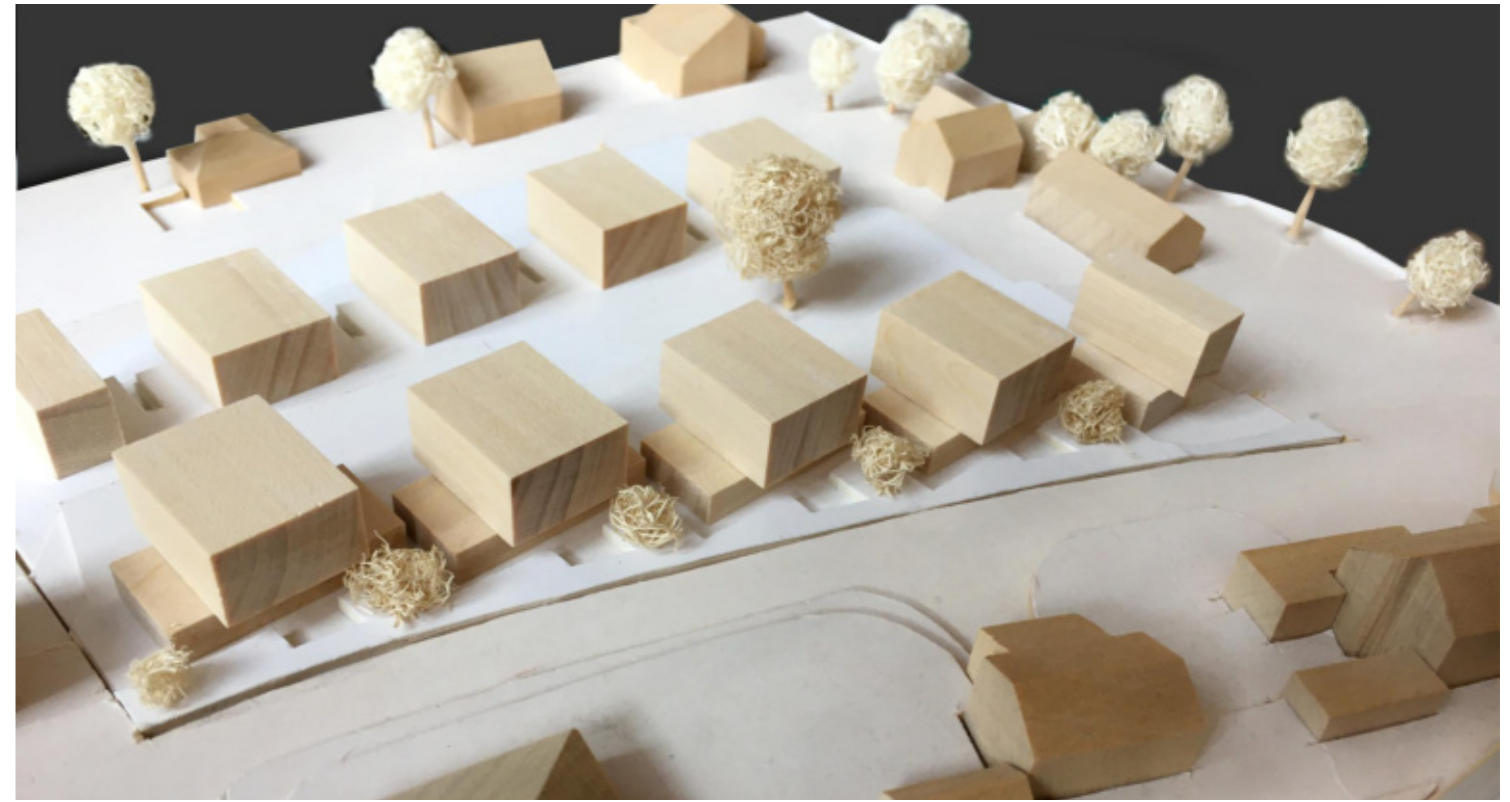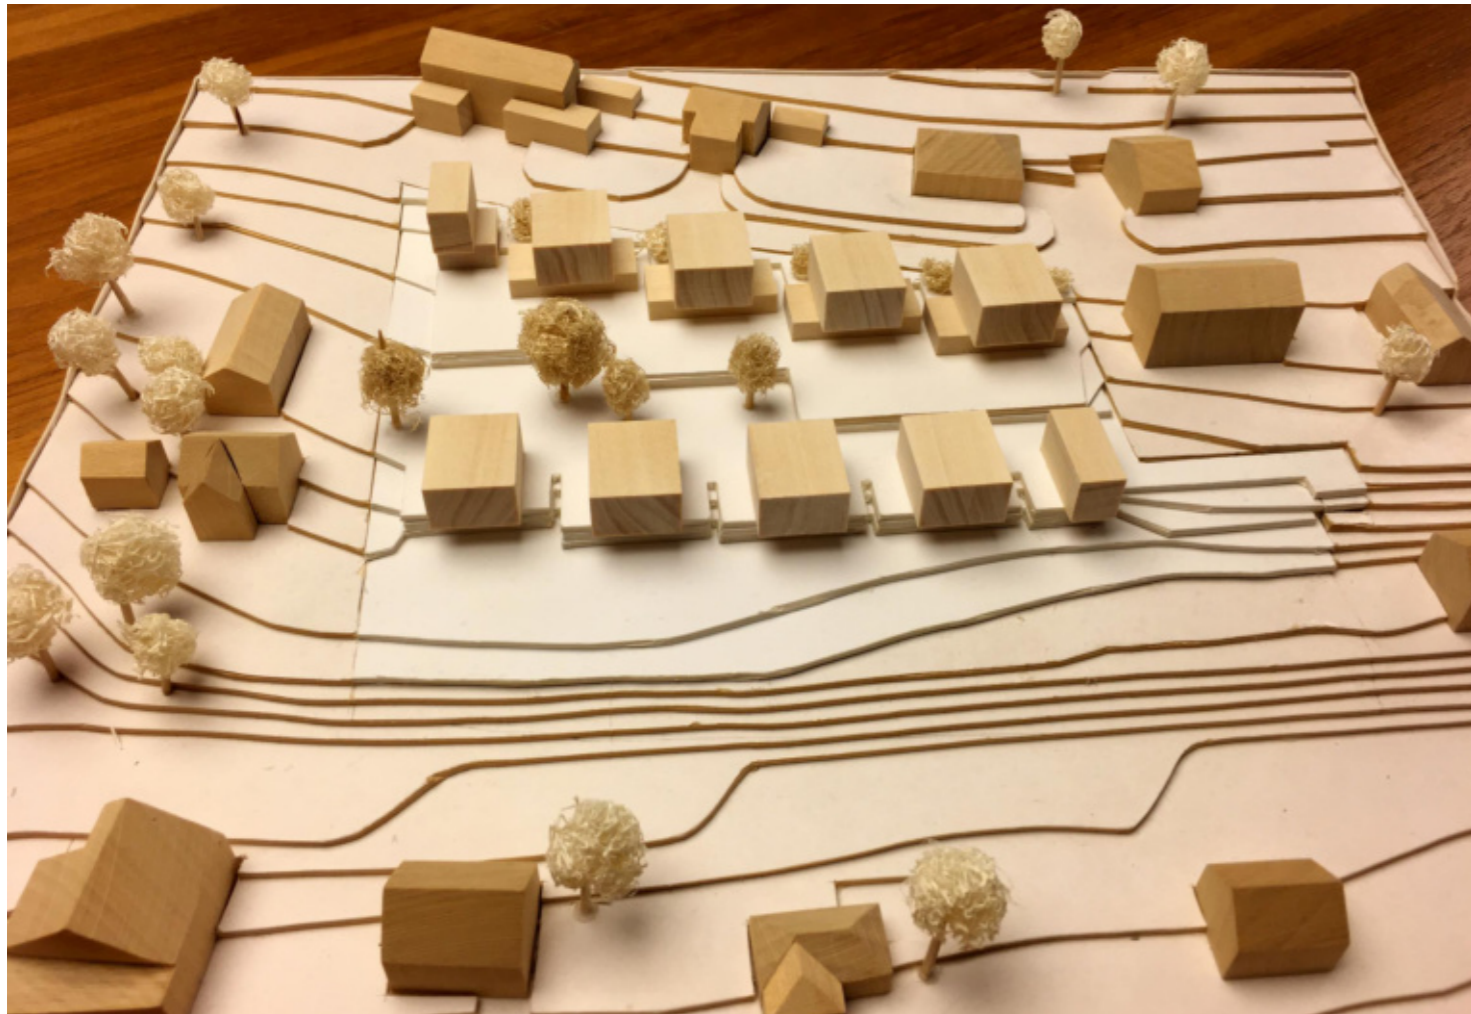

# Laupenäcker

## Entwurfsplanung

Dokument  
086\_Laupenaeker\_20220818.pln

Planbezeichnung Zeichner

**Modellfotos**

Masstab Format  
A3

Plannummer Datum  
**086.00.10** 15.07.2025

**immovesta**  
entwickeln  
entwerfen  
realisieren