




Schnitt A

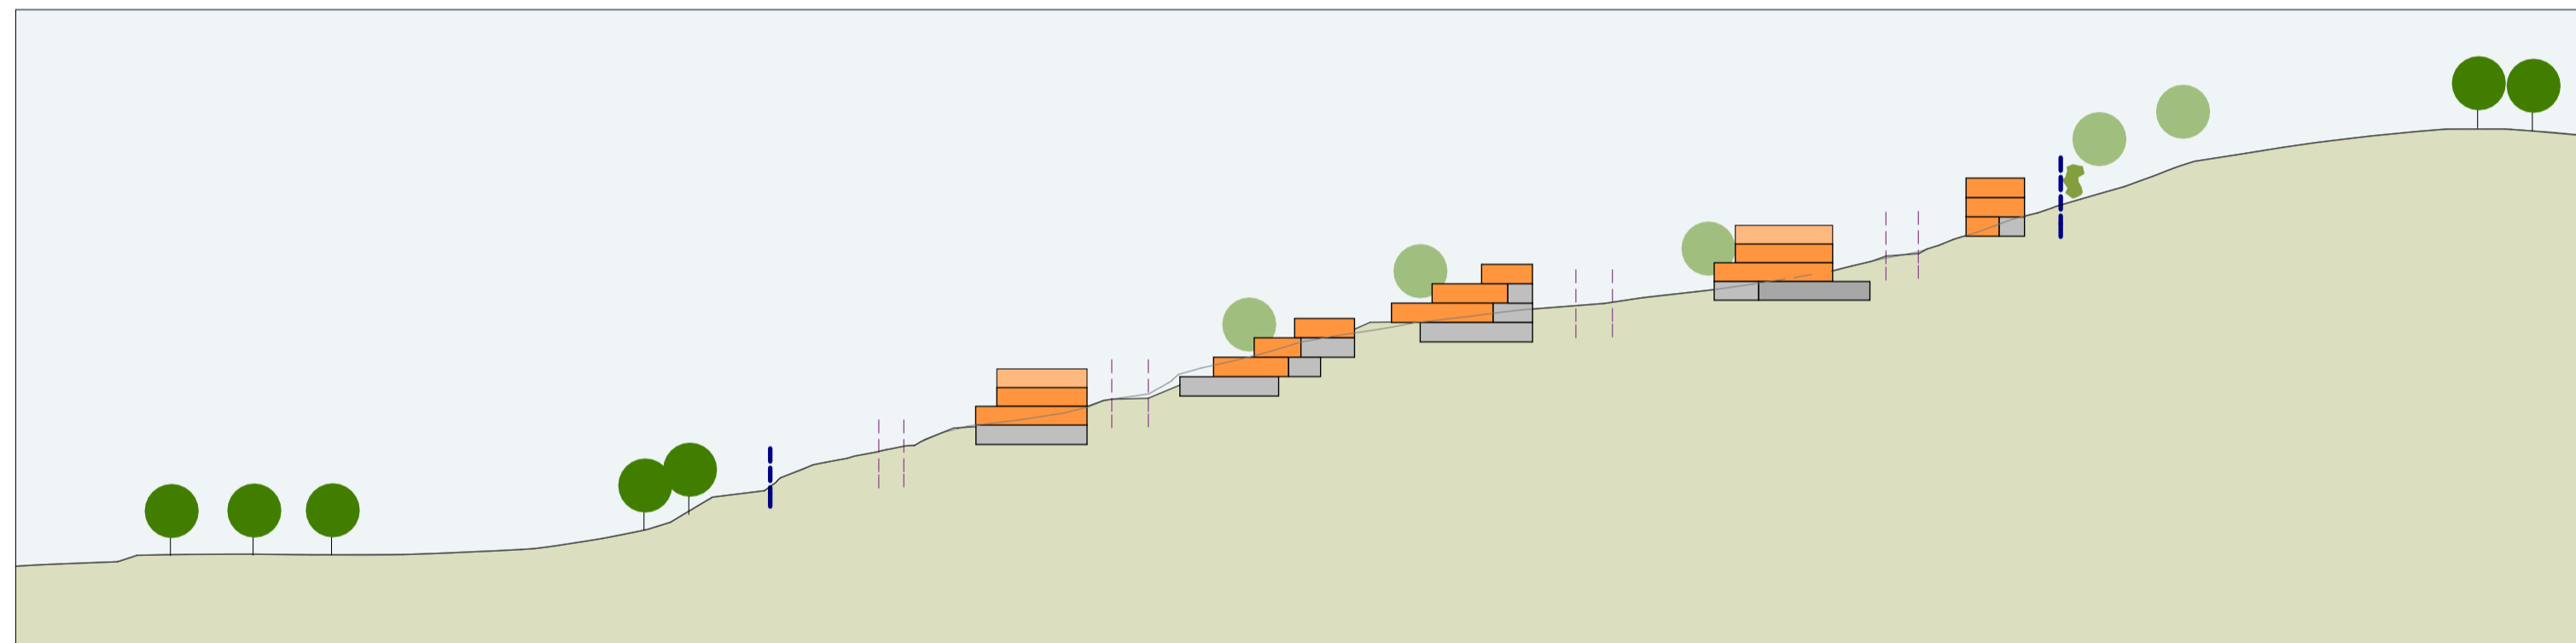

Schnitt B

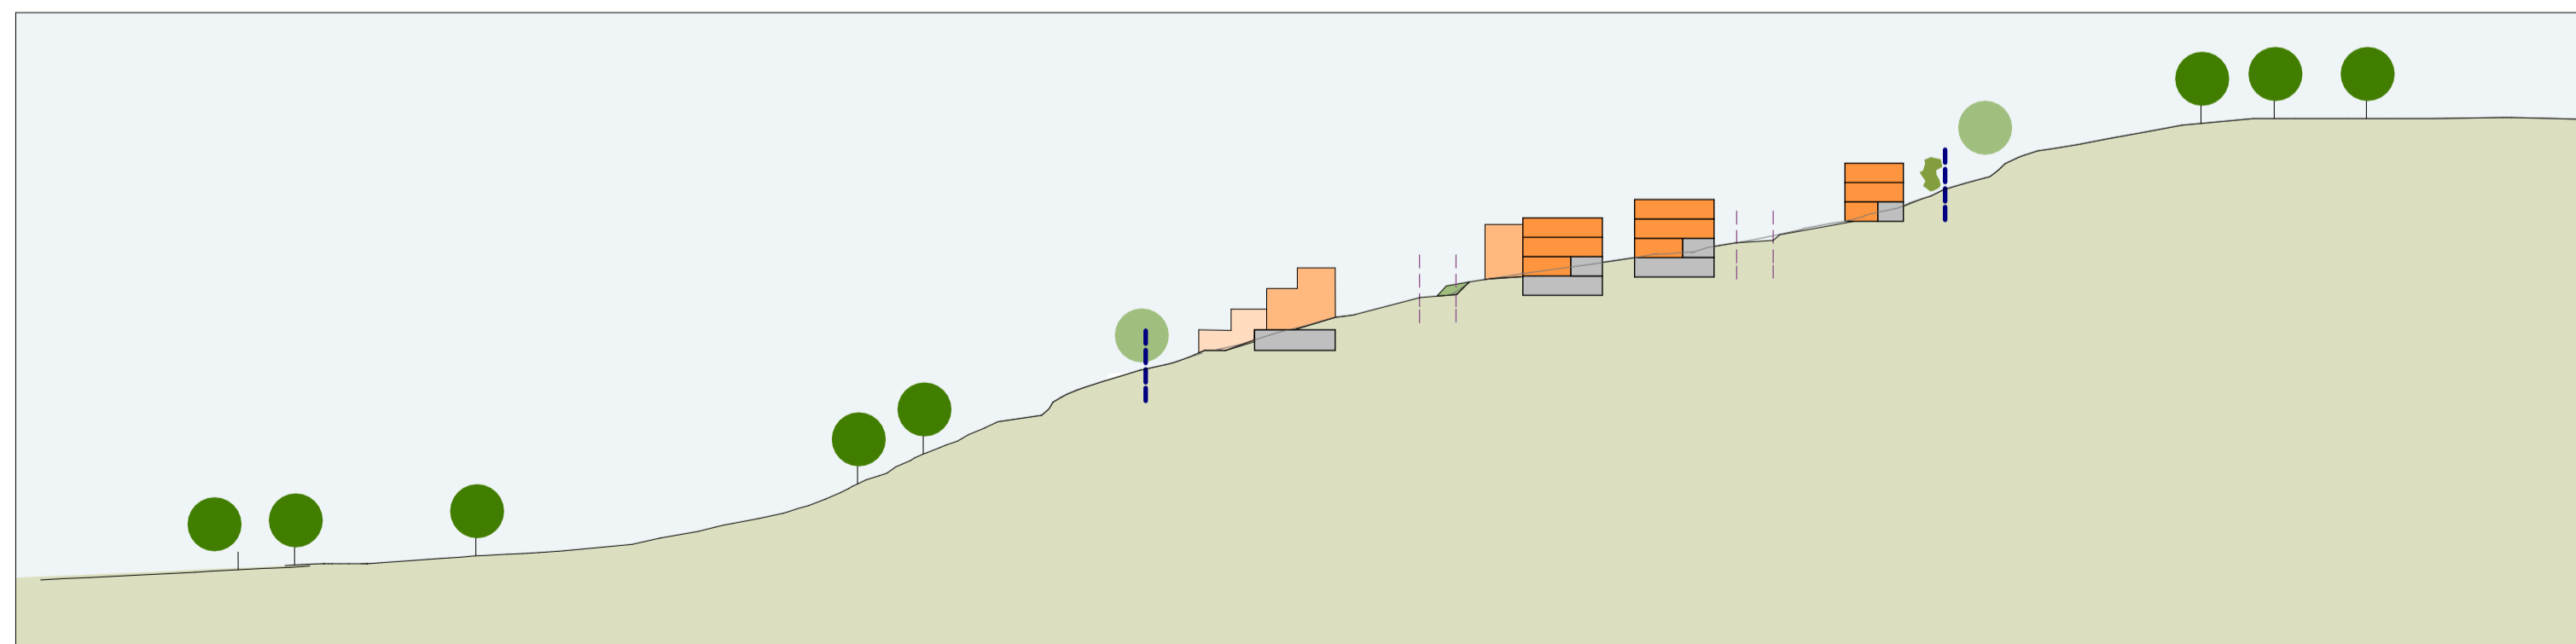

Schnitt C

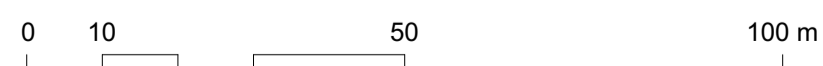


Landschaftsarchitektur:

**SKK Landschaftsarchitekten**  
 Lindenplatz 5 · CH-5420 Wettingen 1  
 Tel. 056 437 30 20 · Fax 056 426 02 17  
 admin@skk.ch · www.skk.ch

Diese Zeichnung bleibt Eigentum der Firma A4D Architekten und darf ohne deren Einwilligung weder kopiert noch weitergegeben werden.

Übersichtsplan

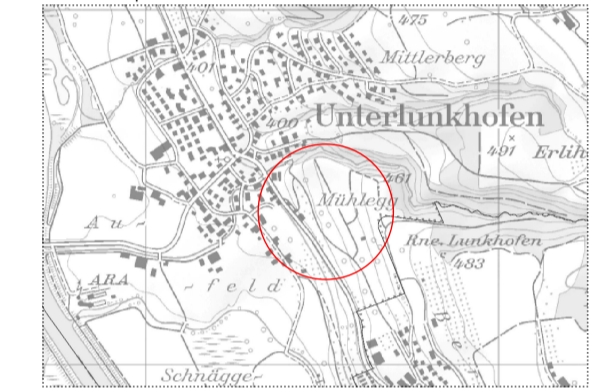

Adresse

Areal 'Mühlegg' 8918 Unterlunkhofen

Bezugshöhe

-

Zeichner

wf

Format

A2

Dokument

70\_Layout.pln

Datum

27.01.2017

Rev.

08.05.2017

Planbezeichnung

**Richtkonzept Bauten Schnitte**

Massstab

**1:1000**

Plannummer

**70\_24\_01.01.103**

Auftraggeber

IG Gestaltungsplan

'Areal Mühlegg'

Projektverantwortlich

a4D Architekten

Wolfgang Fehrer

Weberstrasse

8004 Zürich

T 044 279 75 75

T 044 279 75 21 (direkt)

F 044 279 75 00

**70 Gestaltungsplan Mühlegg**

-



**a4D Architekten**  
 dipl. Architekten ETH/sia  
 www.a4d.ch