

**Legende:**

	best. Strasse		proj. Strasse
	best. Gebäude		proj. Gehweg
	Waldfranz		Sichtzone Rechtsvorrang
	Zonengrenzen		Nebenprojekt Kanton (Stand Auflageprojekt)
			Nebenprojekt Kanton Gehweg (Stand Auflageprojekt)
			Nebenprojekt Kanton Sichtzone (Stand Auflageprojekt)


Index	Änderungen, Bemerkungen	Datum	Von	Bis	Von
C	Integration englischer Abkürzungen und Studien bzgl. Bushaltestellen Zugerstrasse	13.12.13	har	13.12.13	che
D	Sichtzonen bei Kreuzung angepasst, Nebenprojekt angepasst	21.07.16	neu	21.07.16	sko
E	Anpassung Sichtzone auf Rechtsvorrang, Beschriftung Strassen, Interpunktion Nebenproj. Kant.	15.05.17	in	15.05.17	sko
F	Fussweg oberhalb Bushaltestelle bis Mühleggstrasse entfernt.	16.04.18	in	16.04.18	sko



Bauherr: IG Mühlegg, Unterlunkhofen

Objekt: Verkehrserschliessung Mühlegg

Dokument: Situation 1:500

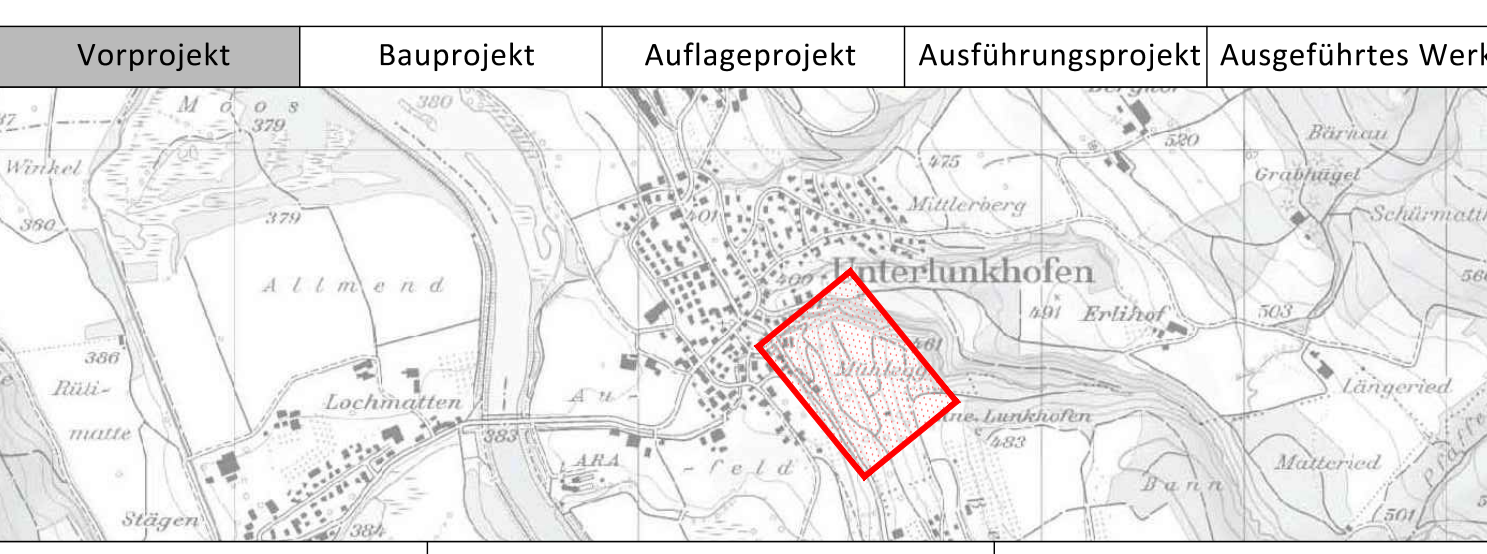

Vorprojekt	Bauprojekt	Auflageprojekt	Ausführungsprojekt	Ausgeführtes Werk

Projekt-Nr.	Erstellung	Name	Datum	Name	Datum
UL350906					
Doku-Nr.	02.01.06	Projektleiter	SKA	KEU	21.07.2016
Format	60/126	Erstellt	GLD	TK	11.06.2017
		Geprüft	CME	LN	16.04.2018

**KIP**  
INGENIEURE UND PLANER

Stigmattweg 11  
5610 Wohlen  
www.kip.ch

Tel. 056 / 618 30 10  
Fax 056 / 618 30 11  
kip.wohlen@kip.ch

