


Legende:

	best. Strasse		Nebenprojekt Kanton (Stand Auflageprojekt)
	best. Gebäude		Nebenprojekt Kanton Gehweg (Stand Auflageprojekt)
	Waldrand		Schmutzwasser
	Zonengrenzen		Sauberwasser

Index	Änderungen, Bemerkungen	Datum	Visum	Gepr.	Visum
A	Beschriftung Strassen, Integrierung Nebenproj. Kant.	11.05.17	tis	11.05.17	ska
B	Fussweg oberhalb Bushaltestelle bis Mühleggstrasse entfernt	16.04.18	lin	16.04.18	ska
C	Zusätzliche Sauberwasserleitung	15.06.18	alb	15.06.18	ska
D					

Kanton Aargau
 Gemeinde Unterlunkhofen

Bauherr **IG Mühlegg, Unterlunkhofen**
 Objekt **Entwässerungskonzept Mühlegg**
 Dokument **Situation 1:500**

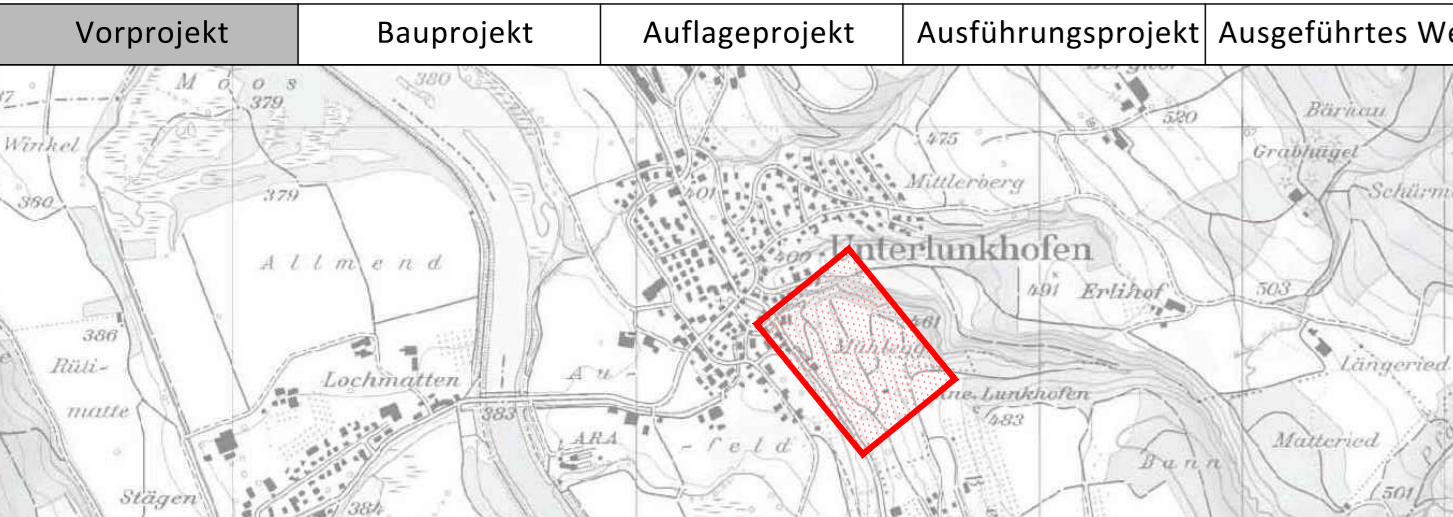

Vorprojekt	Bauprojekt	Auflageprojekt	Ausführungsprojekt	Ausgeführtes Werk

Projekt-Nr. UL3509R06	Erstellung	Änderungen			
Doku-Nr. 02.03.02	Projektleiter	Name	Datum	Name	Datum
Format 60/126	Erstellt	SKA	21.07.2016	A	TIS 11.05.2017
	Geprüft	KEU	21.07.2016	B	LIN 16.04.2018
		SKA	21.07.2016	C	ALB 15.06.2018

KIP
 INGENIEUR UND PLANER

Stegmattweg 11
 5610 Wohlten
 www.kip.ch

Tel. 056 / 618 30 10
 Fax 056 / 618 30 11
 kip.wohlen@kip.ch